

UCHWAŁA NR XLVIII/305/10

RADY MIEJSKIEJ W KROŚNIE ODRZAŃSKIM

z dnia 12 marca 2010 r.

w sprawie przystąpienia do scalenia i podziału nieruchomości położonych w miejscowości Krosno Odrzańskie i Marcinowice.

Na podstawie art. 102 ust. 3 ustawy z dnia 21 sierpnia 1997 r. *o gospodarce nieruchomościami* (Dz. U. z 2004 r. Nr 261, poz. 2603 ze zm.), w związku z art. 18 ust. 2 pkt 15 ustawy z dnia 8 marca 1990 r. *o samorządzie gminnym* (Dz. U. z 2001 r. Nr 142, poz. 1591 ze zm.) -**uchwała, co następuje:**

§1. 1. Przystępuje się do scalenia i podziału nieruchomości położonych w miejscowości Krosno Odrzańskie i Marcinowice

2. Granice zewnętrzne nieruchomości (działek gruntu) objętych scaleniem i podziałem określone zostały na mapie w skali 1:2000 i stanowią załącznik Nr 1 do uchwały.

3. Wypisy i wyrisy z ewidencji gruntów sporządzone dla gruntów przeznaczonych do scalenia i podziału, z zaznaczonymi granicami zewnętrznymi tych gruntów, stanowią załącznik Nr 2 do niniejszej uchwały.


4. Wypis i wyris z planu miejscowego nieruchomości (działek gruntu) objętych scaleniem i podziałem określone zostały w załączniku Nr 3 do niniejszej uchwały.

§2. Wykonanie uchwały powierza się Burmistrzowi Krosna Odrzańskiego.

§3. Uchwała wchodzi w życie z dniem podjęcia.

Przewodniczący Rady Miejskiej


Mariusz Grycan

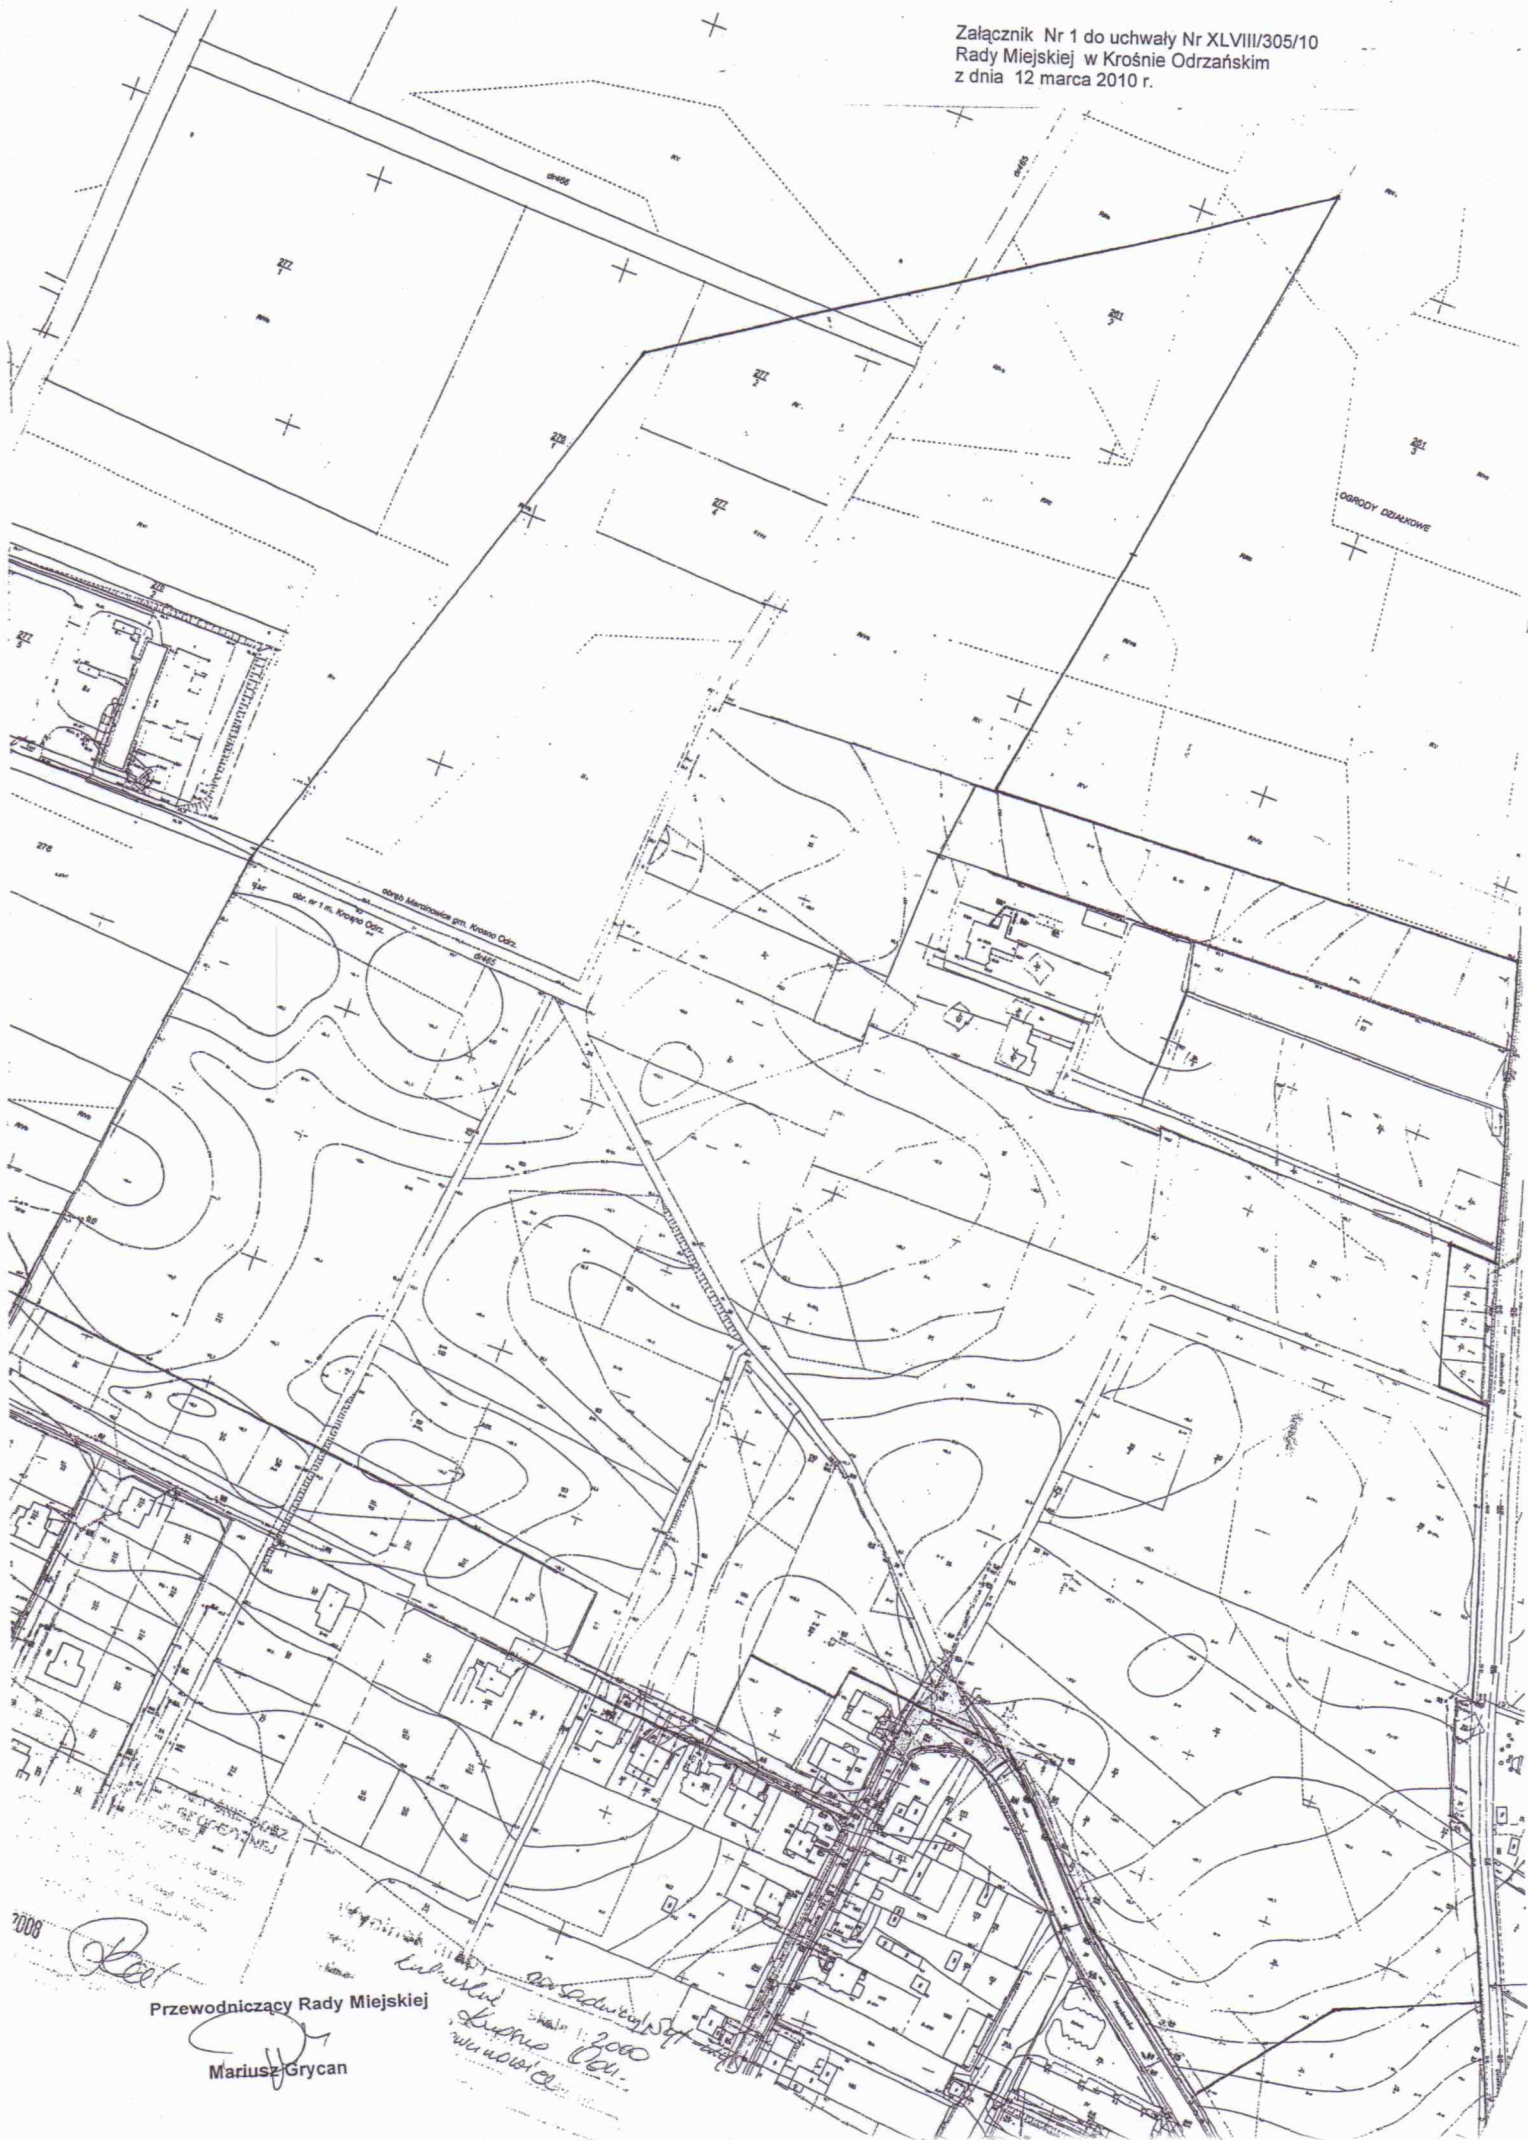

Przewodniczący Rady Miejskiej

Mariusz Grycan

2008

[Handwritten signature]

[Handwritten notes and signatures]
Lp. 2000
wzrost 1.2

